


座標求積表

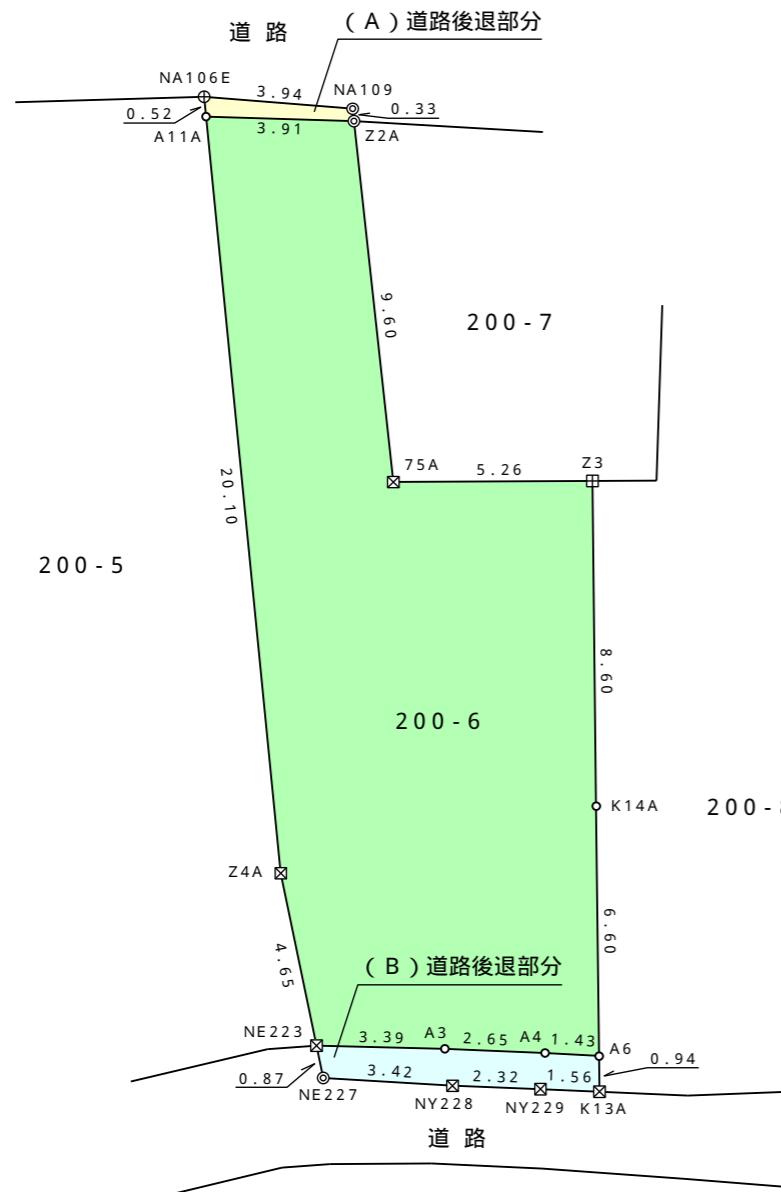

地番	200-6			距離	境界標の種類
測点	Xn	Yn	(Xn+1 - Xn-1)Yn		
Z2A	-83312.379	-62914.358	-608067.270070	3.91	市石
A11A	-83312.258	-62918.269	1251444.370410	20.10	計算点
Z4A	-83332.269	-62916.294	1545790.427286	4.65	民プレート
NE223	-83336.827	-62915.350	285698.604350	0.22	計算点
A2	-83336.810	-62915.128	5284.870752	3.17	計算点
A3	-83336.911	-62911.955	13400.246415	2.65	計算点
A4	-83337.023	-62909.305	12141.495865	1.43	計算点
A6	-83337.104	-62907.876	-410662.614528	6.60	計算点
K14A	-83330.495	-62907.953	-956767.057177	8.60	計算点
Z3	-83321.895	-62908.053	-539247.830316	5.26	民石
75A	-83321.923	-62913.316	-598683.115056	9.60	計算点
			倍面積	332.127931	
			面積	166.0639655	
			地積	166.06 m <sup>3</sup>	

地番	(A) 道路後退部分			距離	境界標の種類
測点	Xn	Yn	(Xn+1 - Xn-1)Yn		
NA109	-83312.050	-62914.394	-40516.869736	3.94	市石
NA106E	-83311.735	-62918.321	13087.010768	0.52	鋸
A11A	-83312.258	-62918.269	40519.365236	3.91	計算点
Z2A	-83312.379	-62914.358	-13086.186464	0.33	市石
			倍面積	3.319804	
			面積	1.6599020	
			地積	1.65 m <sup>3</sup>	

地番	(B) 道路後退部分			距離	境界標の種類
測点	Xn	Yn	(Xn+1 - Xn-1)Yn		
A6	-83337.104	-62907.876	-64291.849272	1.43	計算点
A4	-83337.023	-62909.305	-12141.495865	2.65	計算点
A3	-83336.911	-62911.955	-13400.246415	3.17	計算点
A2	-83336.810	-62915.128	-5284.870752	0.22	計算点
NE223	-83336.827	-62915.350	54862.185200	0.87	計算点
NE227	-83337.682	-62915.173	66815.913726	3.42	市石
NY228	-83337.889	-62911.753	18621.878888	2.32	市プレート
NY229	-83337.978	-62909.428	9813.870768	1.56	市プレート
K13A	-83338.045	-62907.865	-54981.474010	0.94	民プレート
			倍面積	13.912268	
			面積	6.9561340	
			地積	6.95 m <sup>3</sup>	

合計 174.68 m<sup>2</sup>  
公簿合計 172.11 m<sup>2</sup>  
+ 2.57 m<sup>2</sup>

令和6年4月10日 調量  
令和6年8月20日 作成

図面の名称	道路後退予定図	
所在地	小田原市板橋字中瀬200-6	
縮尺	1/200	図面番号
作成者	神奈川県相模原市中央区千代田一丁目6番12号 土地家屋調査士法人梅津測量設計 代表社員 梅津 賢一 TEL (042) 753-0341	